




Амбар первый этаж

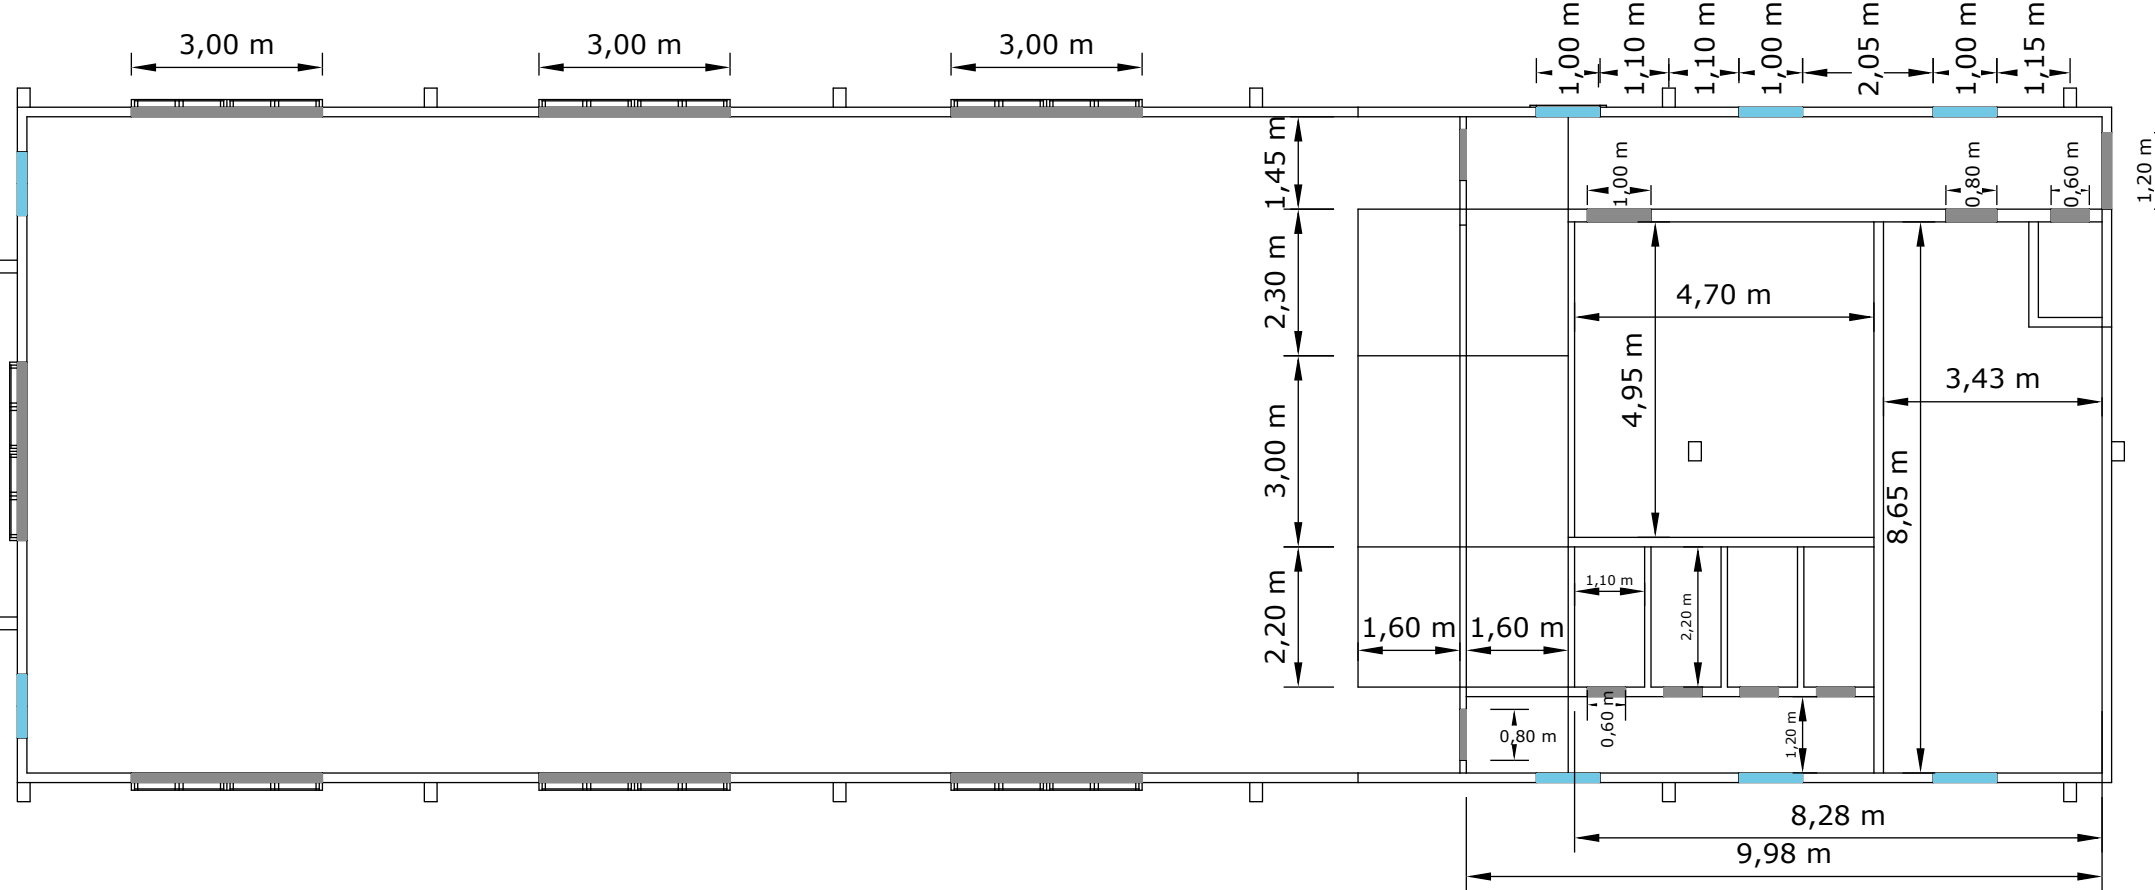


Второй этаж

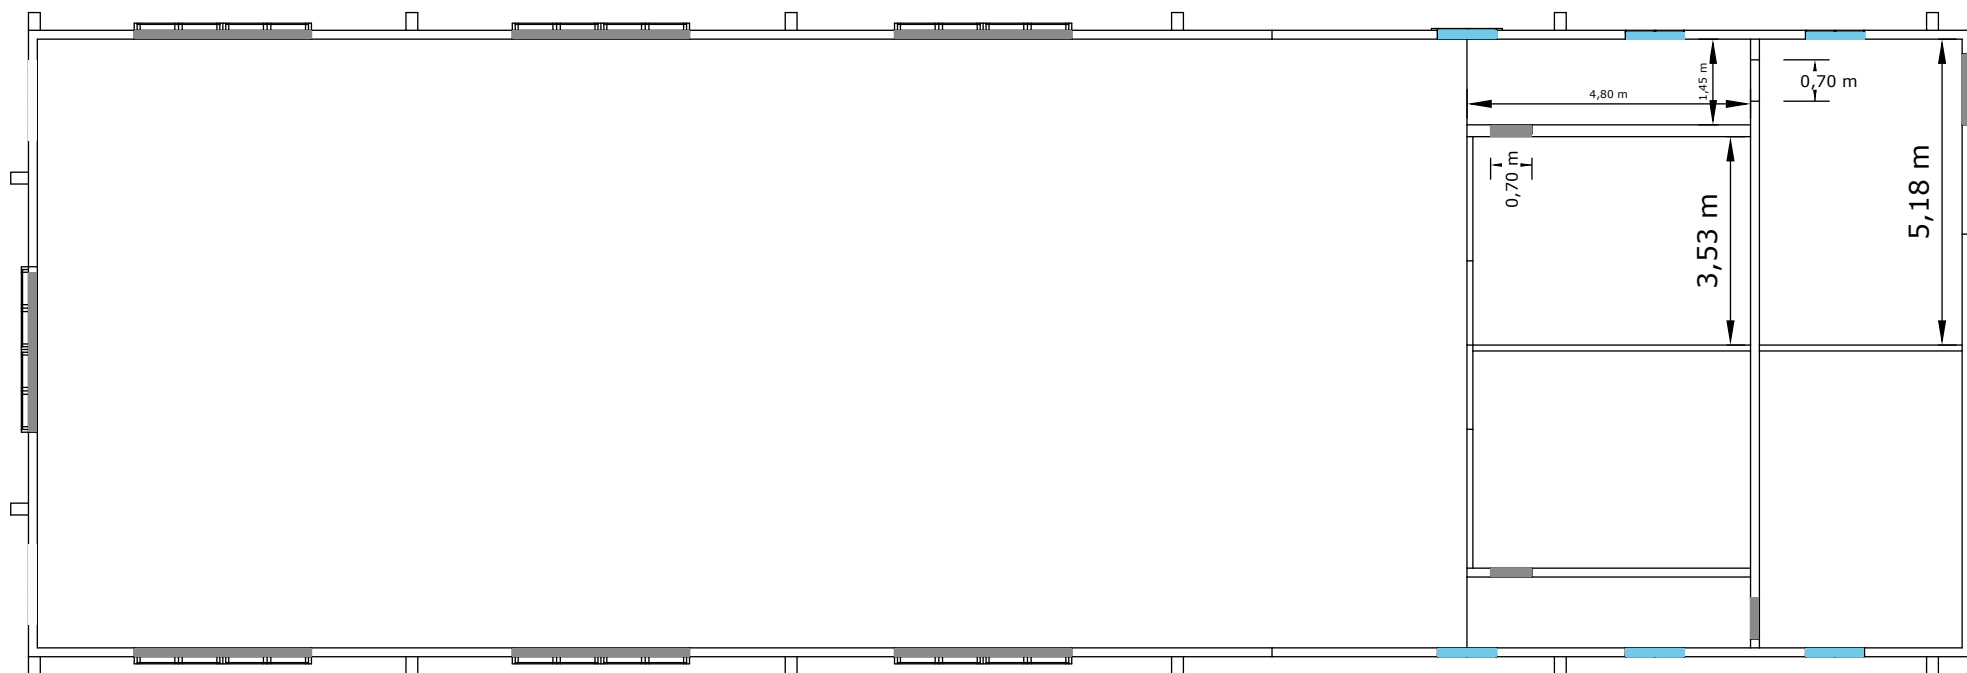

Вид сбоку

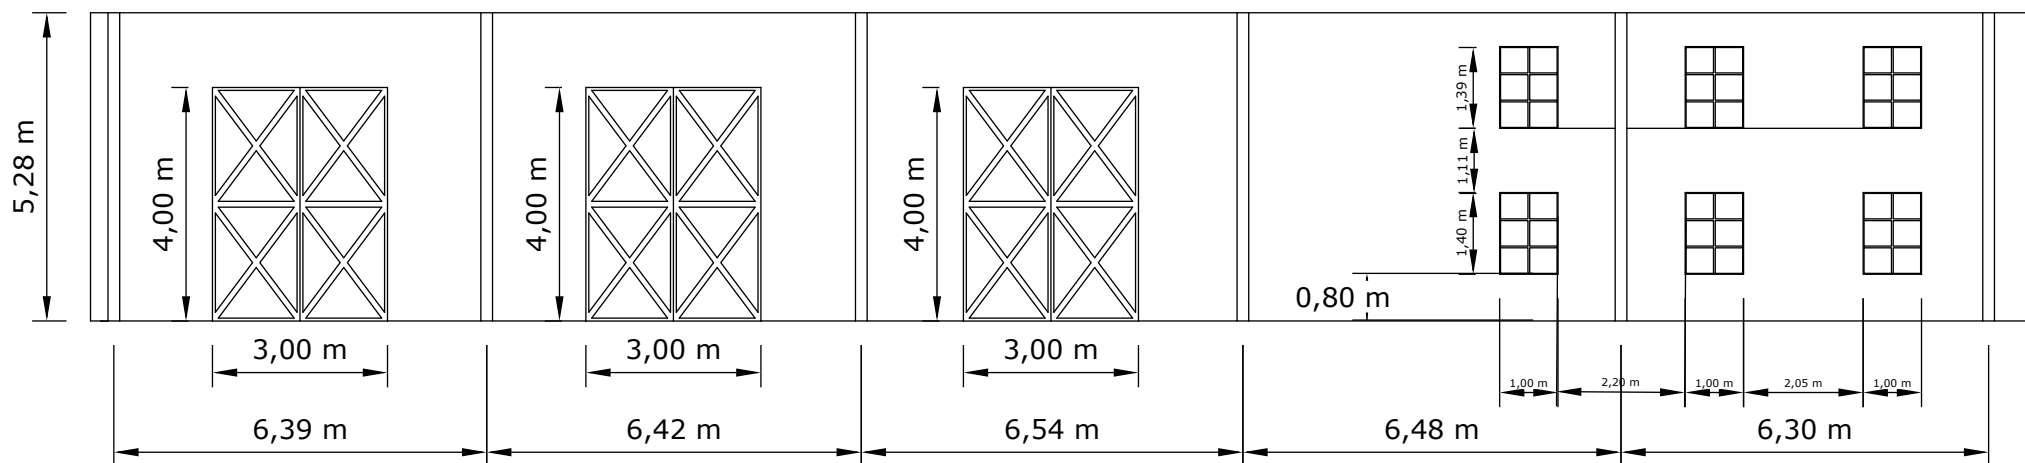

Вид спереди

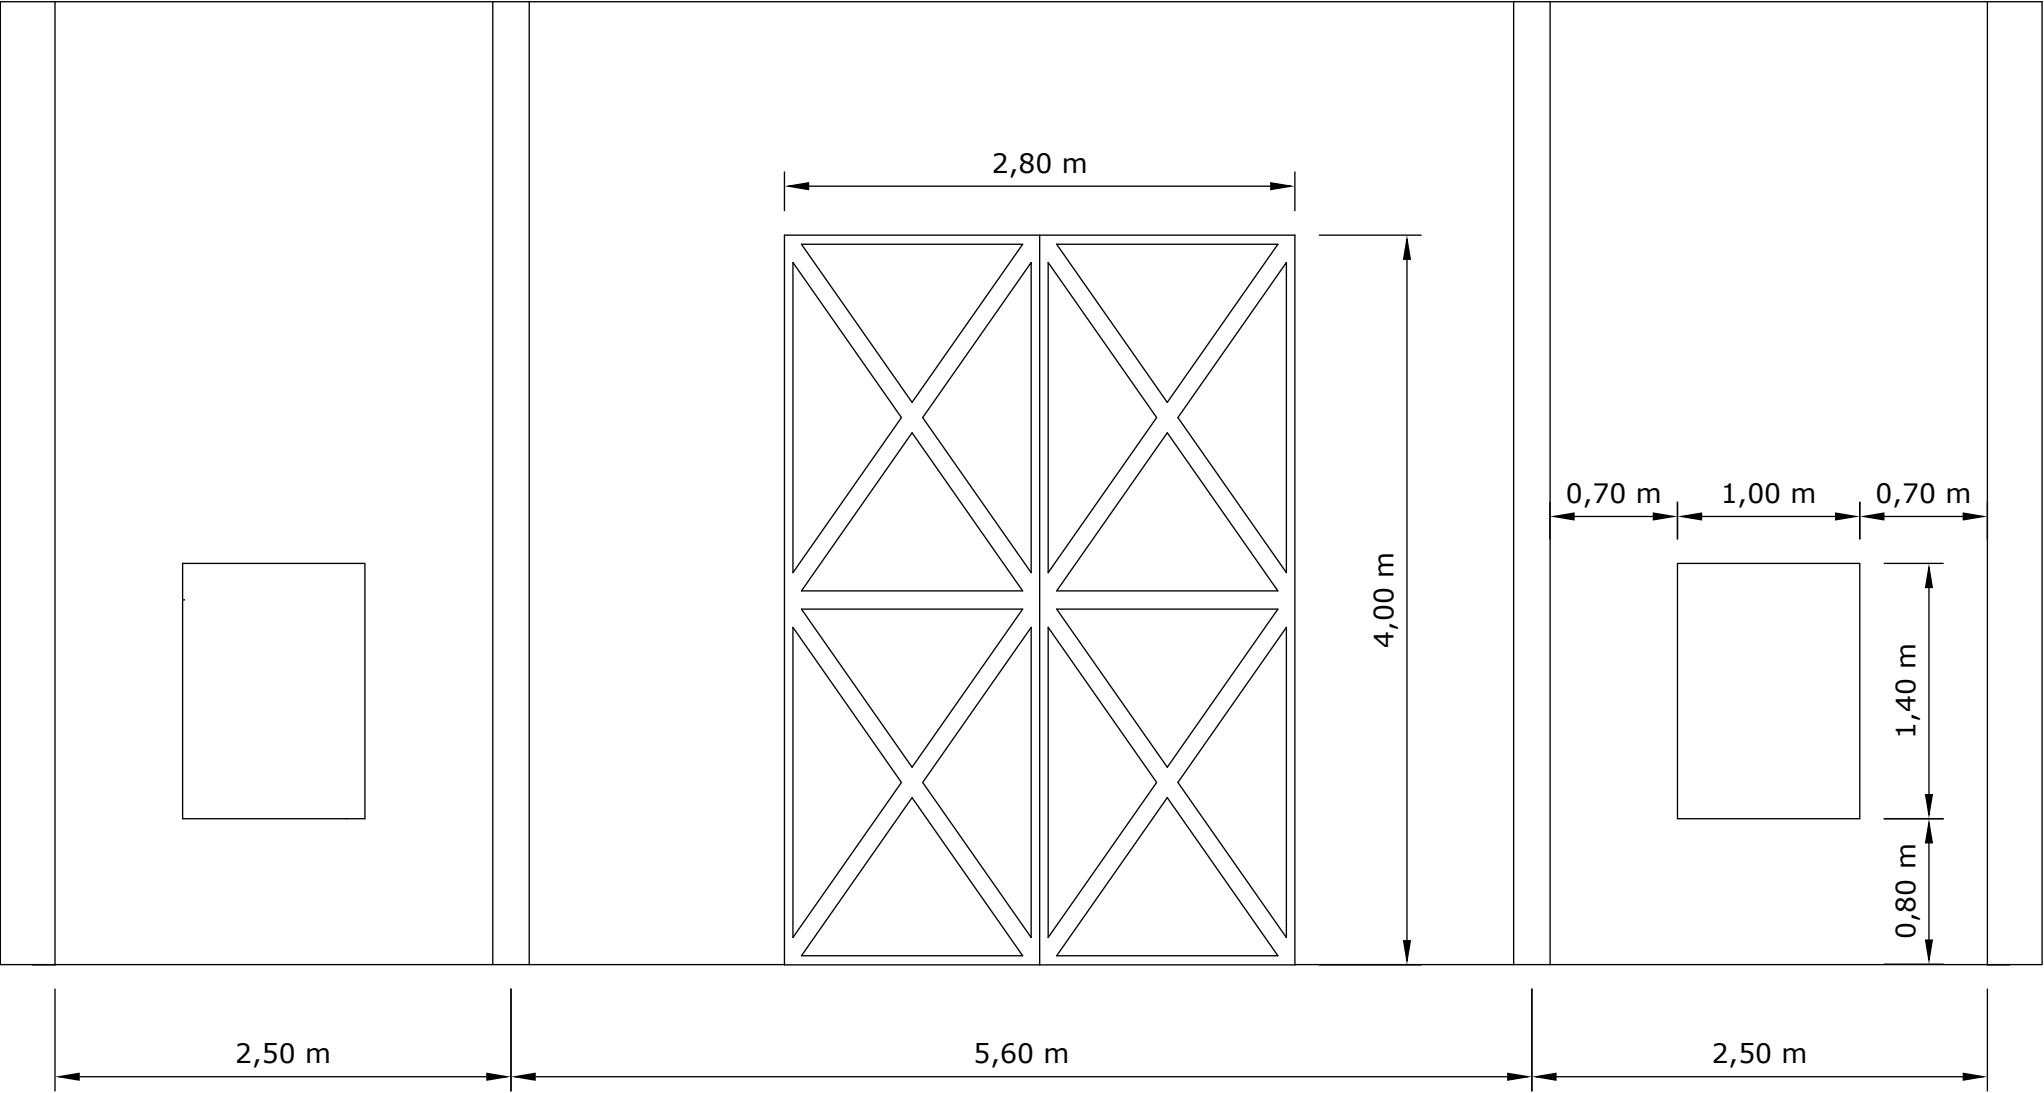

Вид сзади

